



Rzut dachu
Skala 1:50

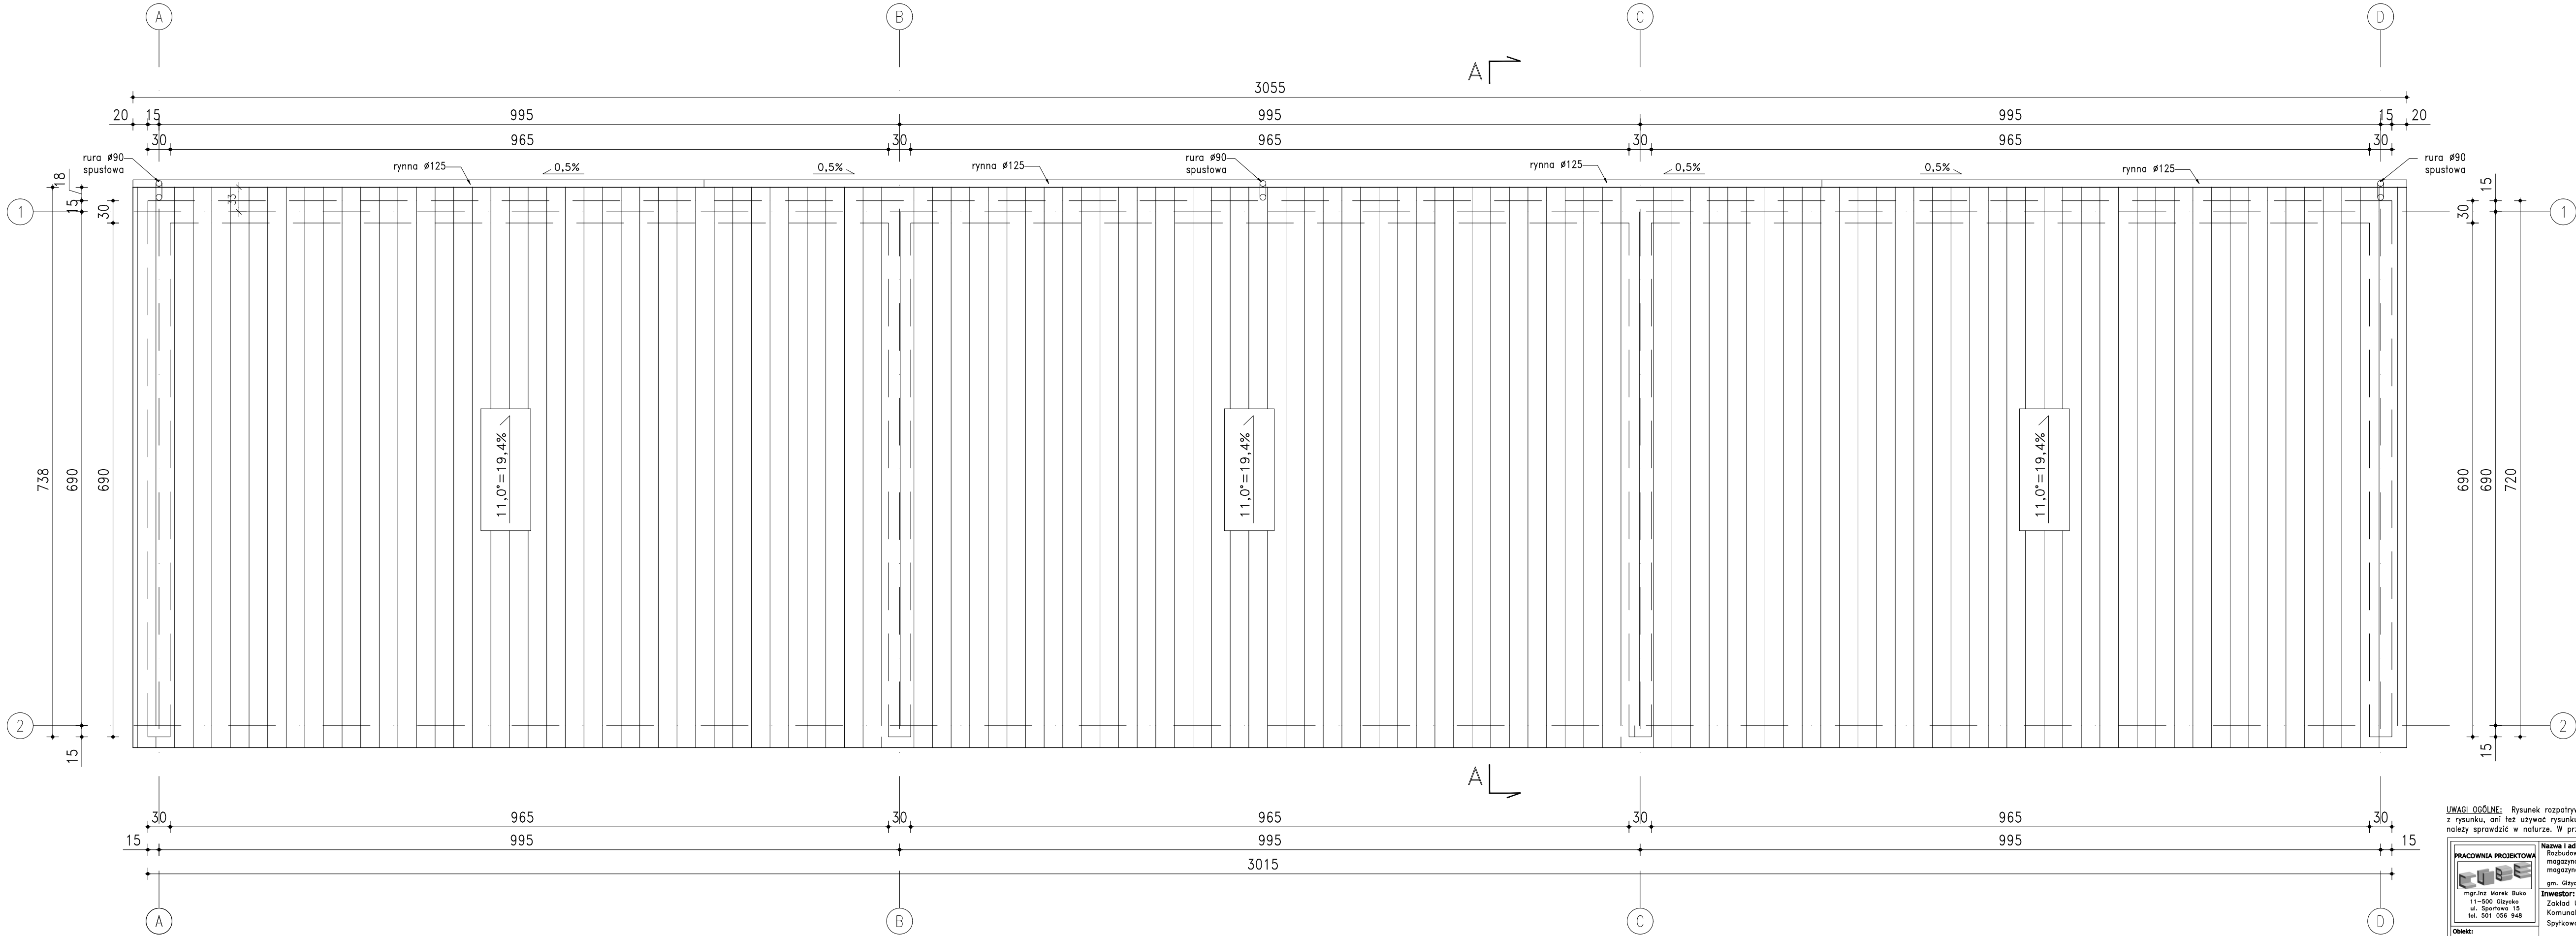

UWAGI OGÓLNE: Rysunek rozpatrywać łącznie z pozostałymi rysunkami projektu. Nie należy odmierzać wymiarów z rysunku, ani też używać rysunku jako szablonu. Przed przystąpieniem do prac budowlanych wszystkie wymiary należy sprawdzić w naturze. W przypadku stwierdzenia niezgodności należy zwrócić się do projektanta.

PRACOWNIA PROJEKTOWA  mgr inż. Marek Buko 11-500 Głyszko ul. Sportowa 15 tel. 501 056 948	Nazwa i adres inwestycji: Rozbudowa parkingu i budowa placu magazynowego z zadaszonymi boksami magazynowymi gm. Głyszko, obręb Spytkowo, dz. nr 350/26	Sporządził: mgr inż. Marek Buko	Nr rys.: A2
	Inwestor: Zakład Unieszkodliwiania Odpadów Komunalnych Spytkowo Sp. z o.o. Spytkowo 69, 11-500 Głyszko	Projektant: Ryszard Borys Upr. bud. nr 1483/60	Skala: 1:50
Obiekt: BOKSY MAGAZYNOWE	Temat rysunku: Rzut dachu		Data opracowania: 12.2023r.
Bransza: architektura			