




Elewacje  
Skala 1:100

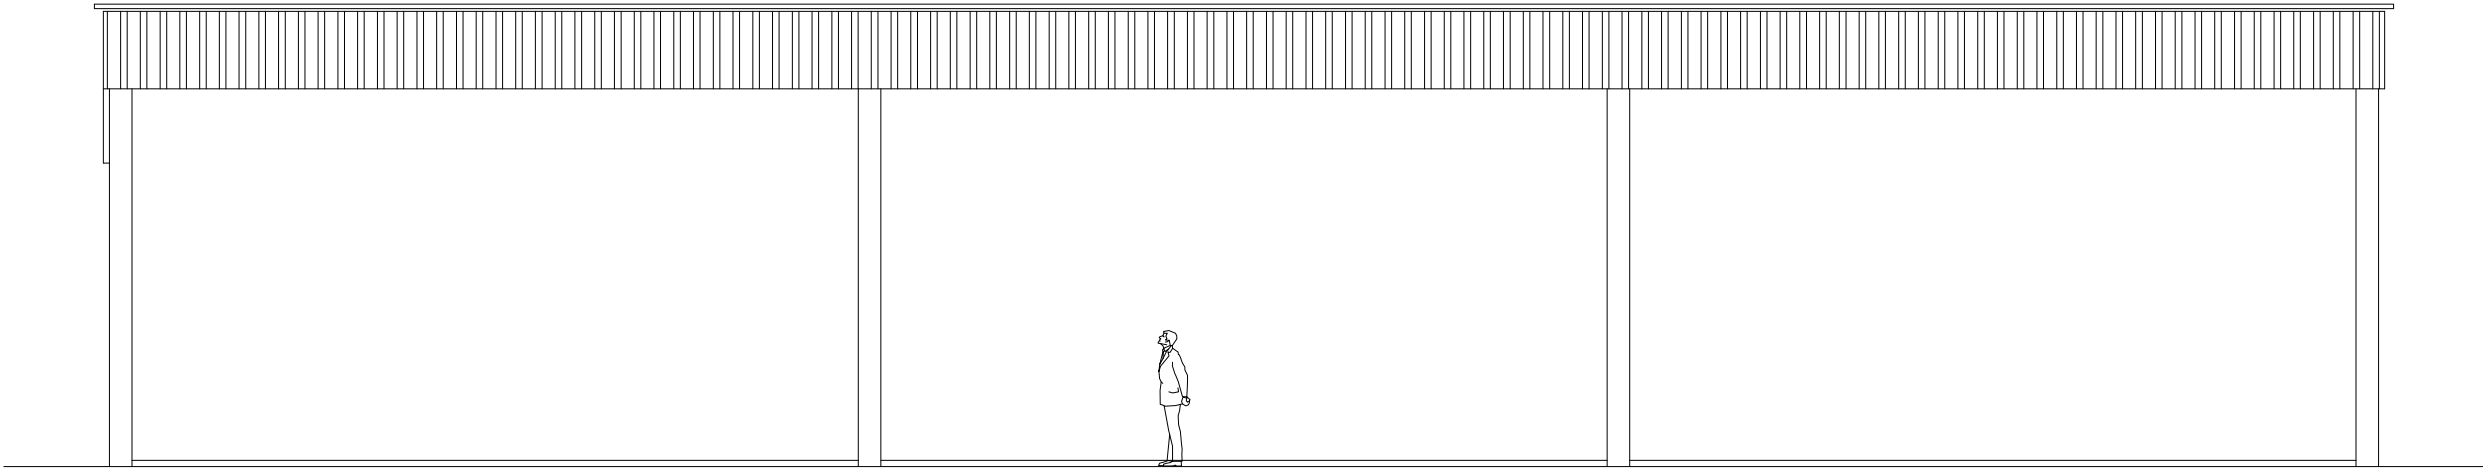


Elewacja zachodnia

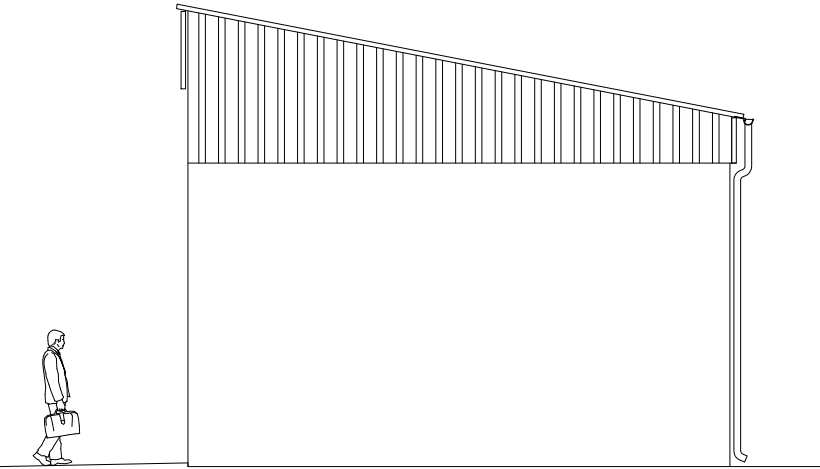

Elewacja południowa

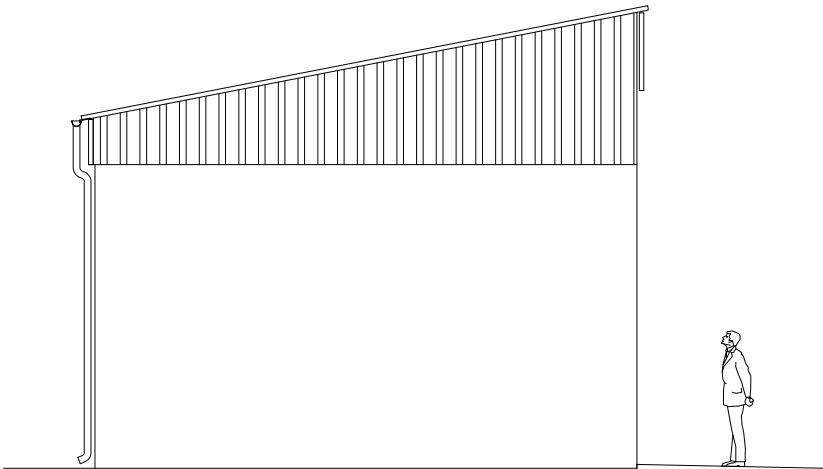


Elewacja północna

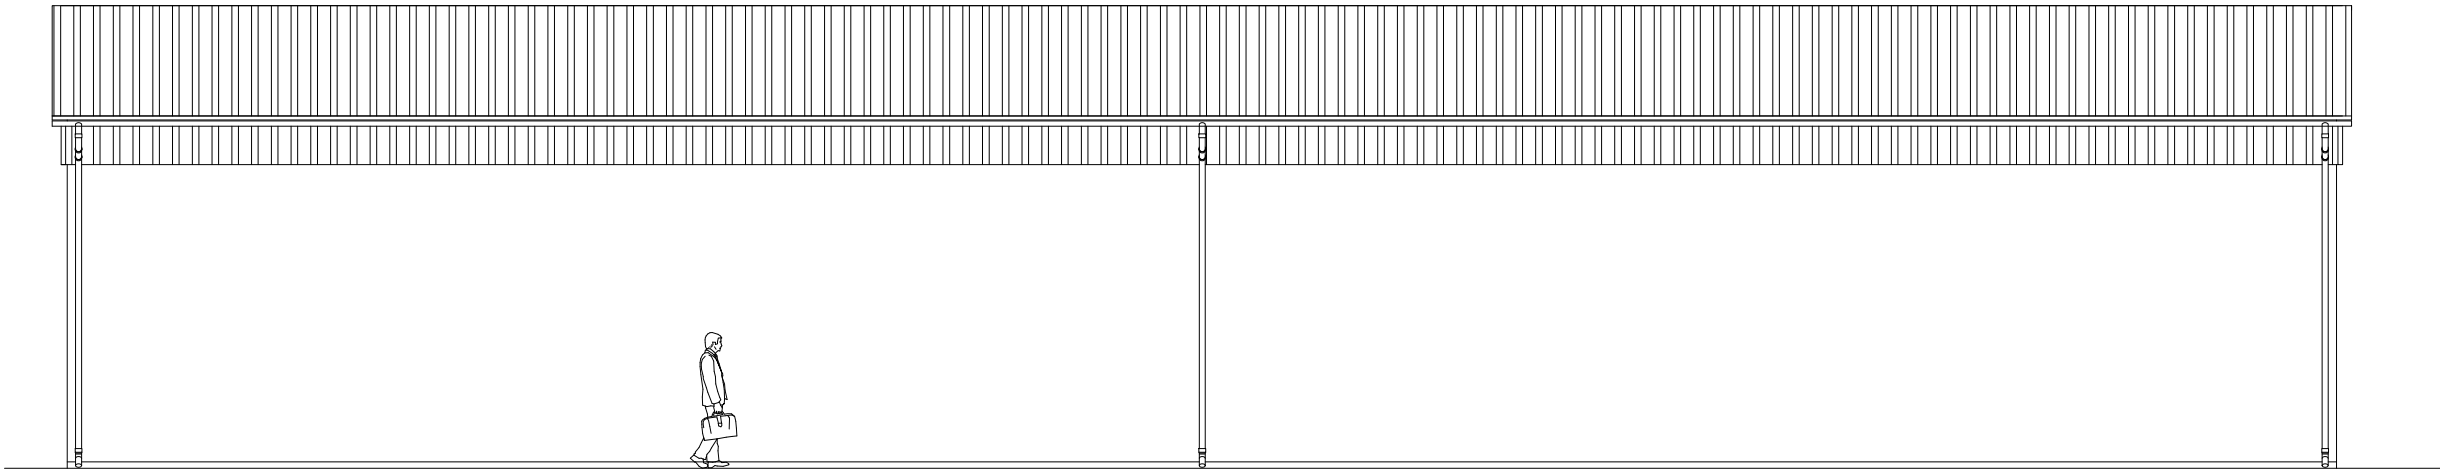

Elewacja wschodnia

UWAGI OGÓLNE: Rysunek rozpatrywać łącznie z pozostałymi rysunkami projektu. Nie należy odmierzać wymiarów z rysunku, ani też używać rysunku jako szablonu. Przed przystąpieniem do prac budowlanych wszystkie wymiary należy sprawdzić w naturze. W przypadku stwierdzenia niezgodności należy zwrócić się do projektanta.

|  |  |   |   |
|--|--|---|---|
| <b>PRACOWNIA PROJEKTOWA</b><br><br>mgr inż. Marek Buko<br>11-500 Głazyko<br>ul. Sportowa 15<br>tel. 501 056 948 | <b>Nazwa i adres inwestycji:</b><br>Rozbudowa parkingu i budowa placu magazynowego z zadaszonymi boksami magazynowymi<br><b>Inwestor:</b><br>Zakład Unieszkodliwiania Odpadów Komunalnych Spytkowo Sp. z o.o.<br>Spytkowo 69, 11-500 Głazyko | <b>Sporządził:</b><br>mgr inż. Marek Buko                   | <b>Nr rys.</b><br>A4  |
|  | <b>Obiekt:</b><br>BOKSY MAGAZYNOWE<br><b>Temat rysunku:</b><br>Elewacje  | <b>Projektant:</b><br>Ryszard Borys<br>Upr. bud. nr 1483/60 | <b>Skala:</b><br>1:100<br><b>Data opracowania:</b><br>12.2023r. |