



Rzut przyziemia
Skala 1:50

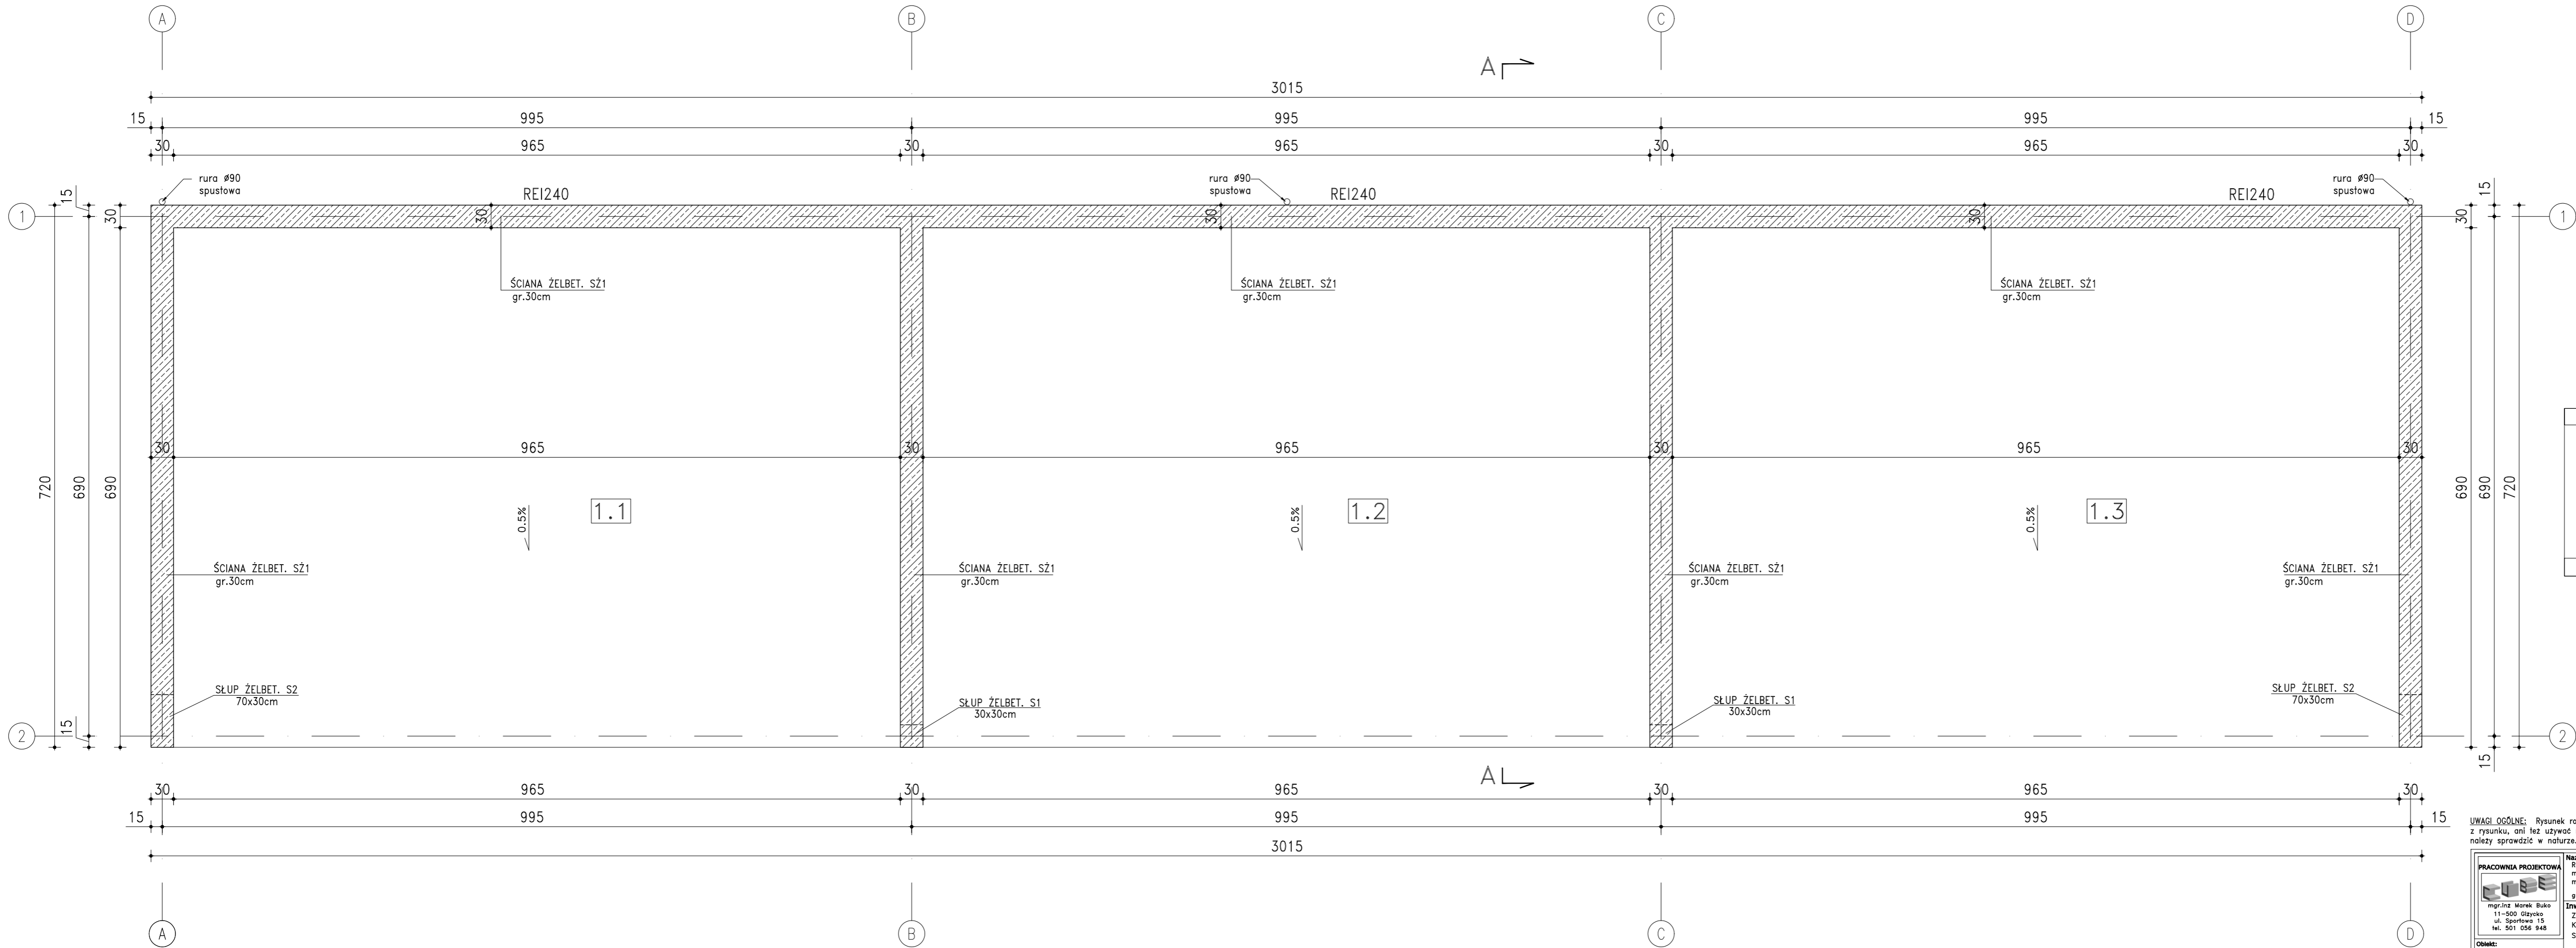

ZESTAWIENIE POWIERZCHNI		
1.1	Magazyn nr 1 dla odpadów – puszką aluminiową Nawierzchnia betonowa szczelna	66,58m ²
1.2	Magazyn nr 2 dla odpadów – elektroodpady Nawierzchnia betonowa szczelna	66,58m ²
1.3	Magazyn nr 3 dla odpadów – opony Nawierzchnia betonowa szczelna	66,58m ²
POW. ŁĄCZNIE		199,74m ²

UWAGI OGÓLNE: Rysunek rozpatrywać łącznie z pozostałymi rysunkami projektu. Nie należy odmierzać wymiarów z rysunku, ani też używać rysunku jako szablonu. Przed przystąpieniem do prac budowlanych wszystkie wymiary należy sprawdzić w naturze. W przypadku stwierdzenia niezgodności należy zwrócić się do projektanta.

<div>PRACOWNIA PROJEKTOWA</div> <div></div> <div>mgr inż. Marek Buko 11-500 Głizyno ul. Sportowa 15 tel. 501 056 948</div>	<div>Nazwa i adres inwestycji:</div> <div>Rozbudowa parkingu i budowa placu magazynowego z załączonymi boksami magazynowymi</div> <div>gm. Głizyno, obręb Spytkowo, dz. nr 350/26</div> <div>Inwestor:</div> <div>Zakład Unieszkodliwiania Odpadów Komunalnych Spytkowo Sp. z o.o.</div> <div>Spytkowo 69, 11-500 Głizyno</div>	<div>Sporządził:</div> <div>mgr inż. Marek Buko</div>	<div>Nr rys.</div> <div>A1</div>
	<div>Obiekt:</div> <div>BOKSY MAGAZYNOWE</div>	<div>Projektant:</div> <div>Ryszard Borys</div> <div>Upr. bud. nr 1483/60</div>	
<div>Bransza:</div> <div>architektura</div>	<div>Temat rysunku:</div> <div>Rzut przyziemia</div>	<div>Data opracowania:</div> <div>12.2023r.</div>	